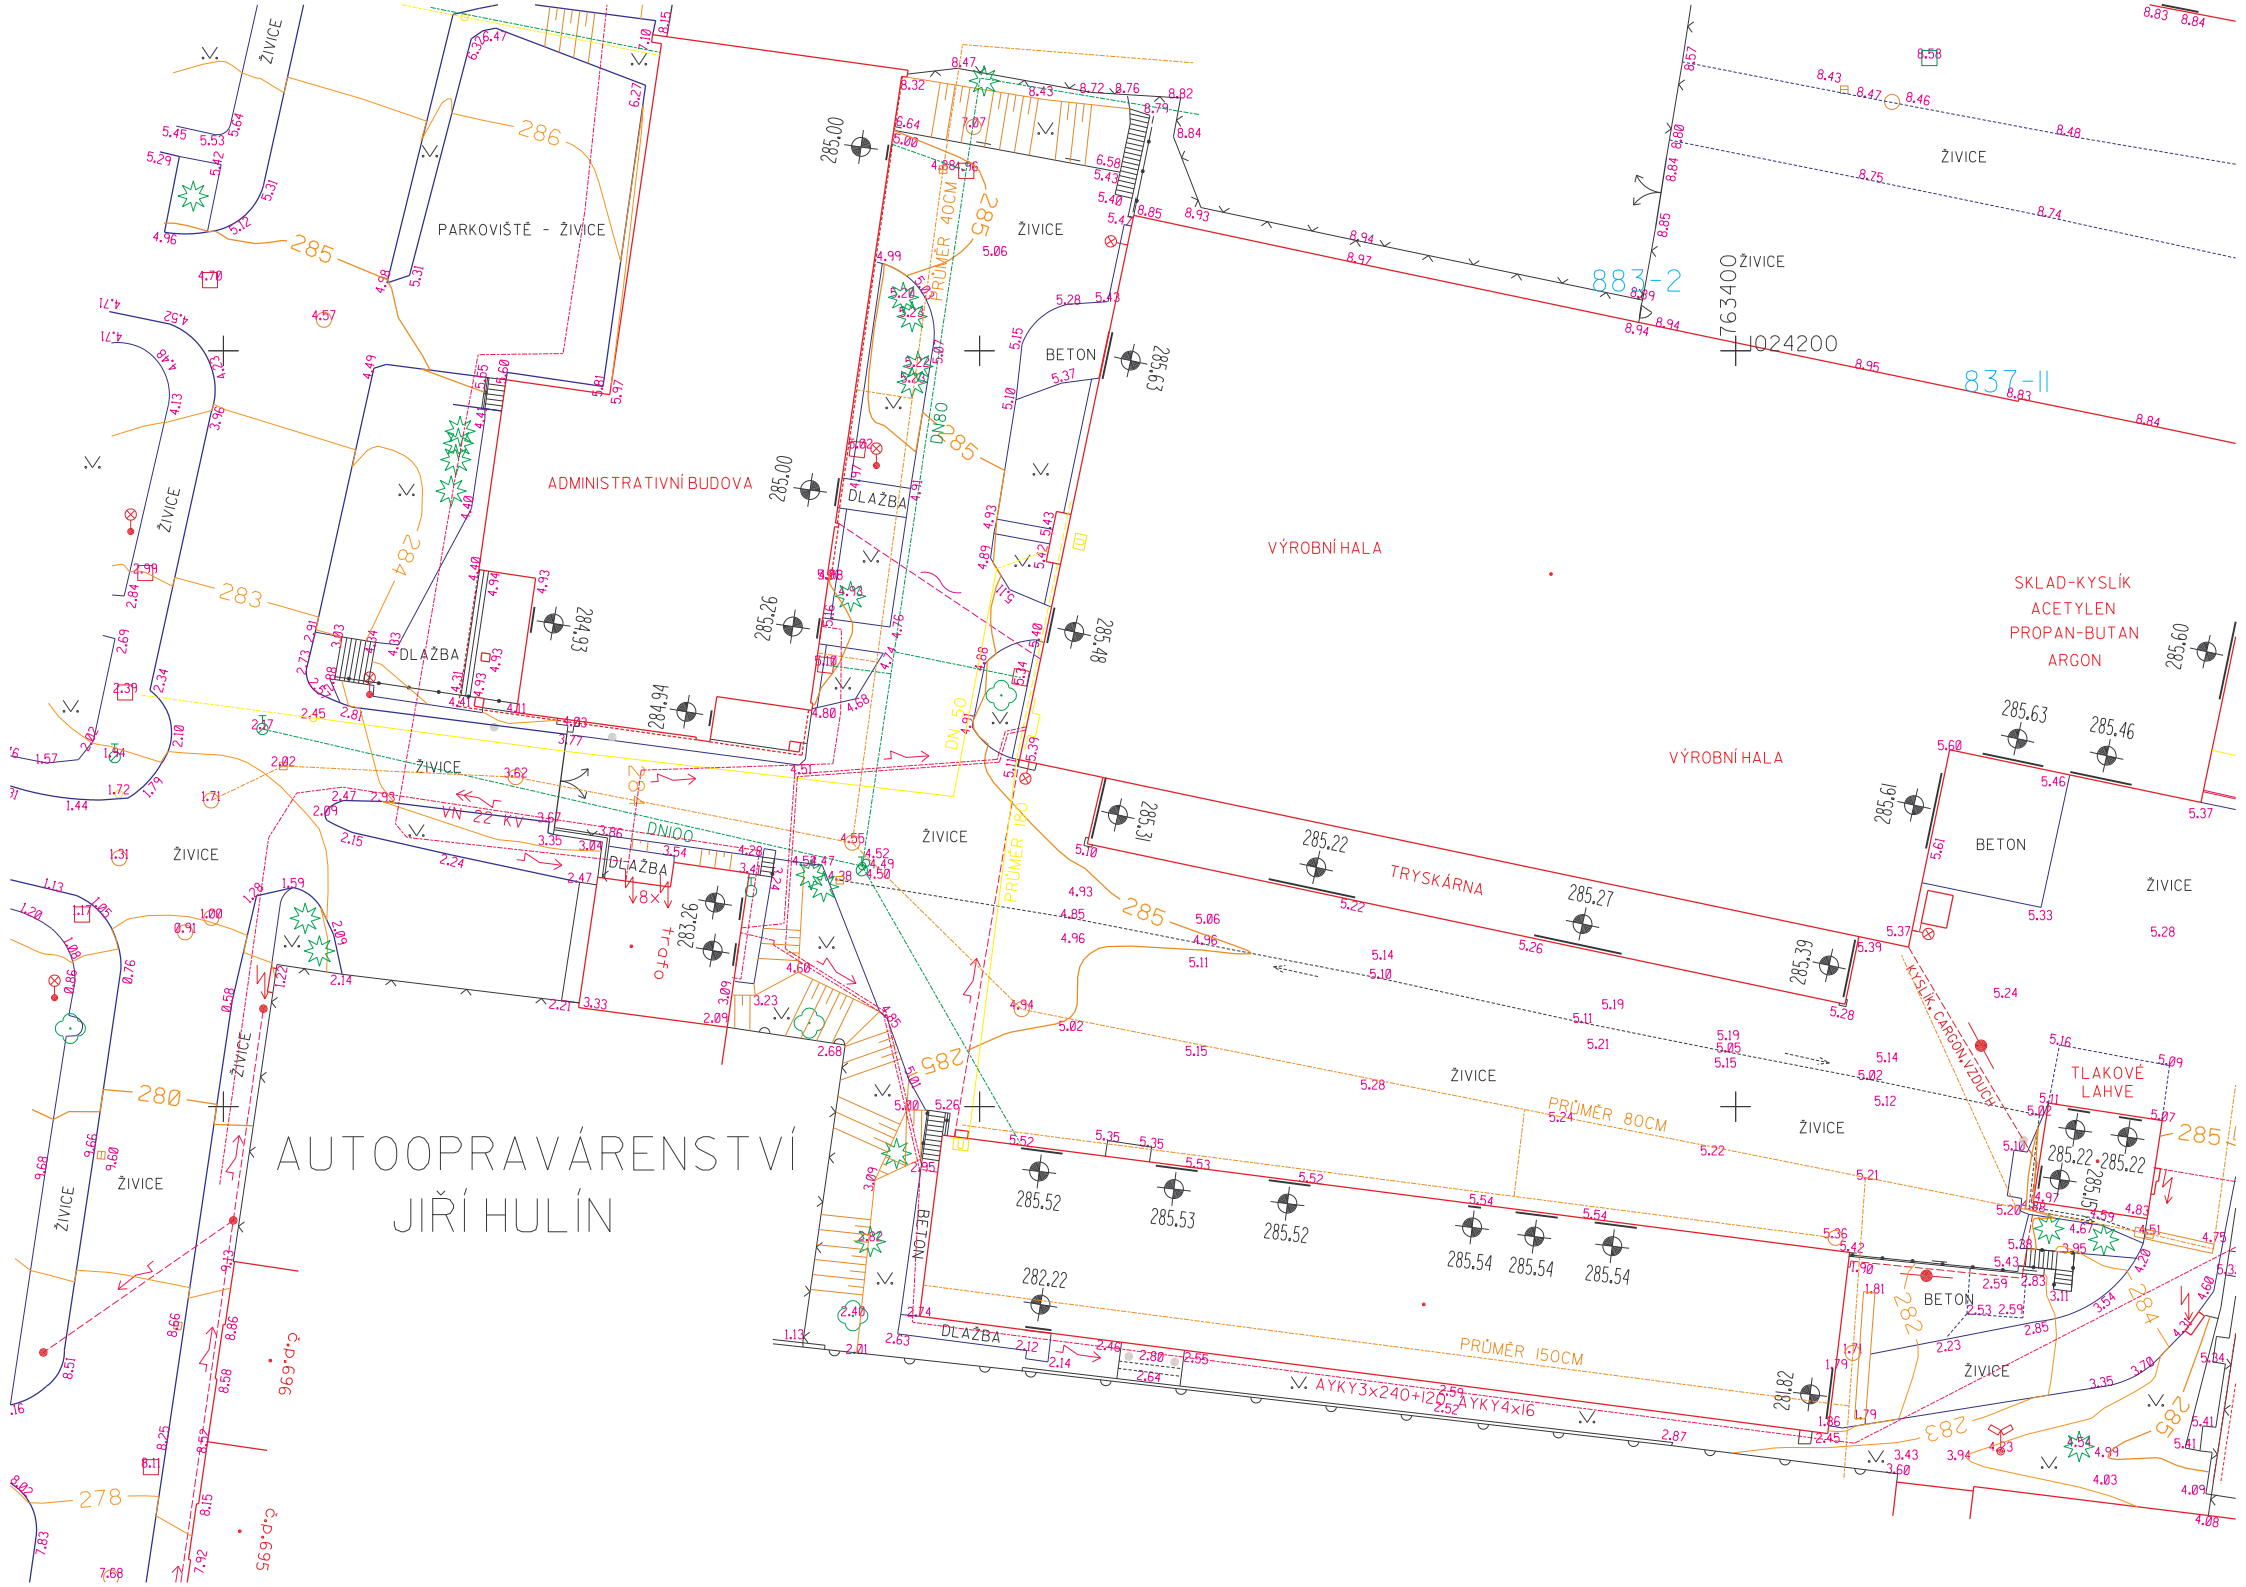
AUTOOPRAVÁRENSTVÍ
JIŘÍ HULÍN
PARKOVIŠTĚ - ŽIVICE
ADMINISTRATIVNÍ BUDOVA
VÝROBNÍ HALA
VÝROBNÍ HALA
SKLAD-KYSLÍK
ACETYLEN
PROPAN-BUTAN
ARGON
TRYSKÁRNA
ŽIVICE
BETON
DLAŽBA
TLAKOVÉ LAHVE
KYSLÍK, CARGON, VZDUCH
PRŮMĚR 40CM
PRŮMĚR 160
PRŮMĚR 80CM
PRŮMĚR 150CM
DN80
DN50
DNIOO
VN 22 kV
AYKY3x240+120
AYKY4x16
883-2
837-II
763400
1024200
č.p.696
č.p.695