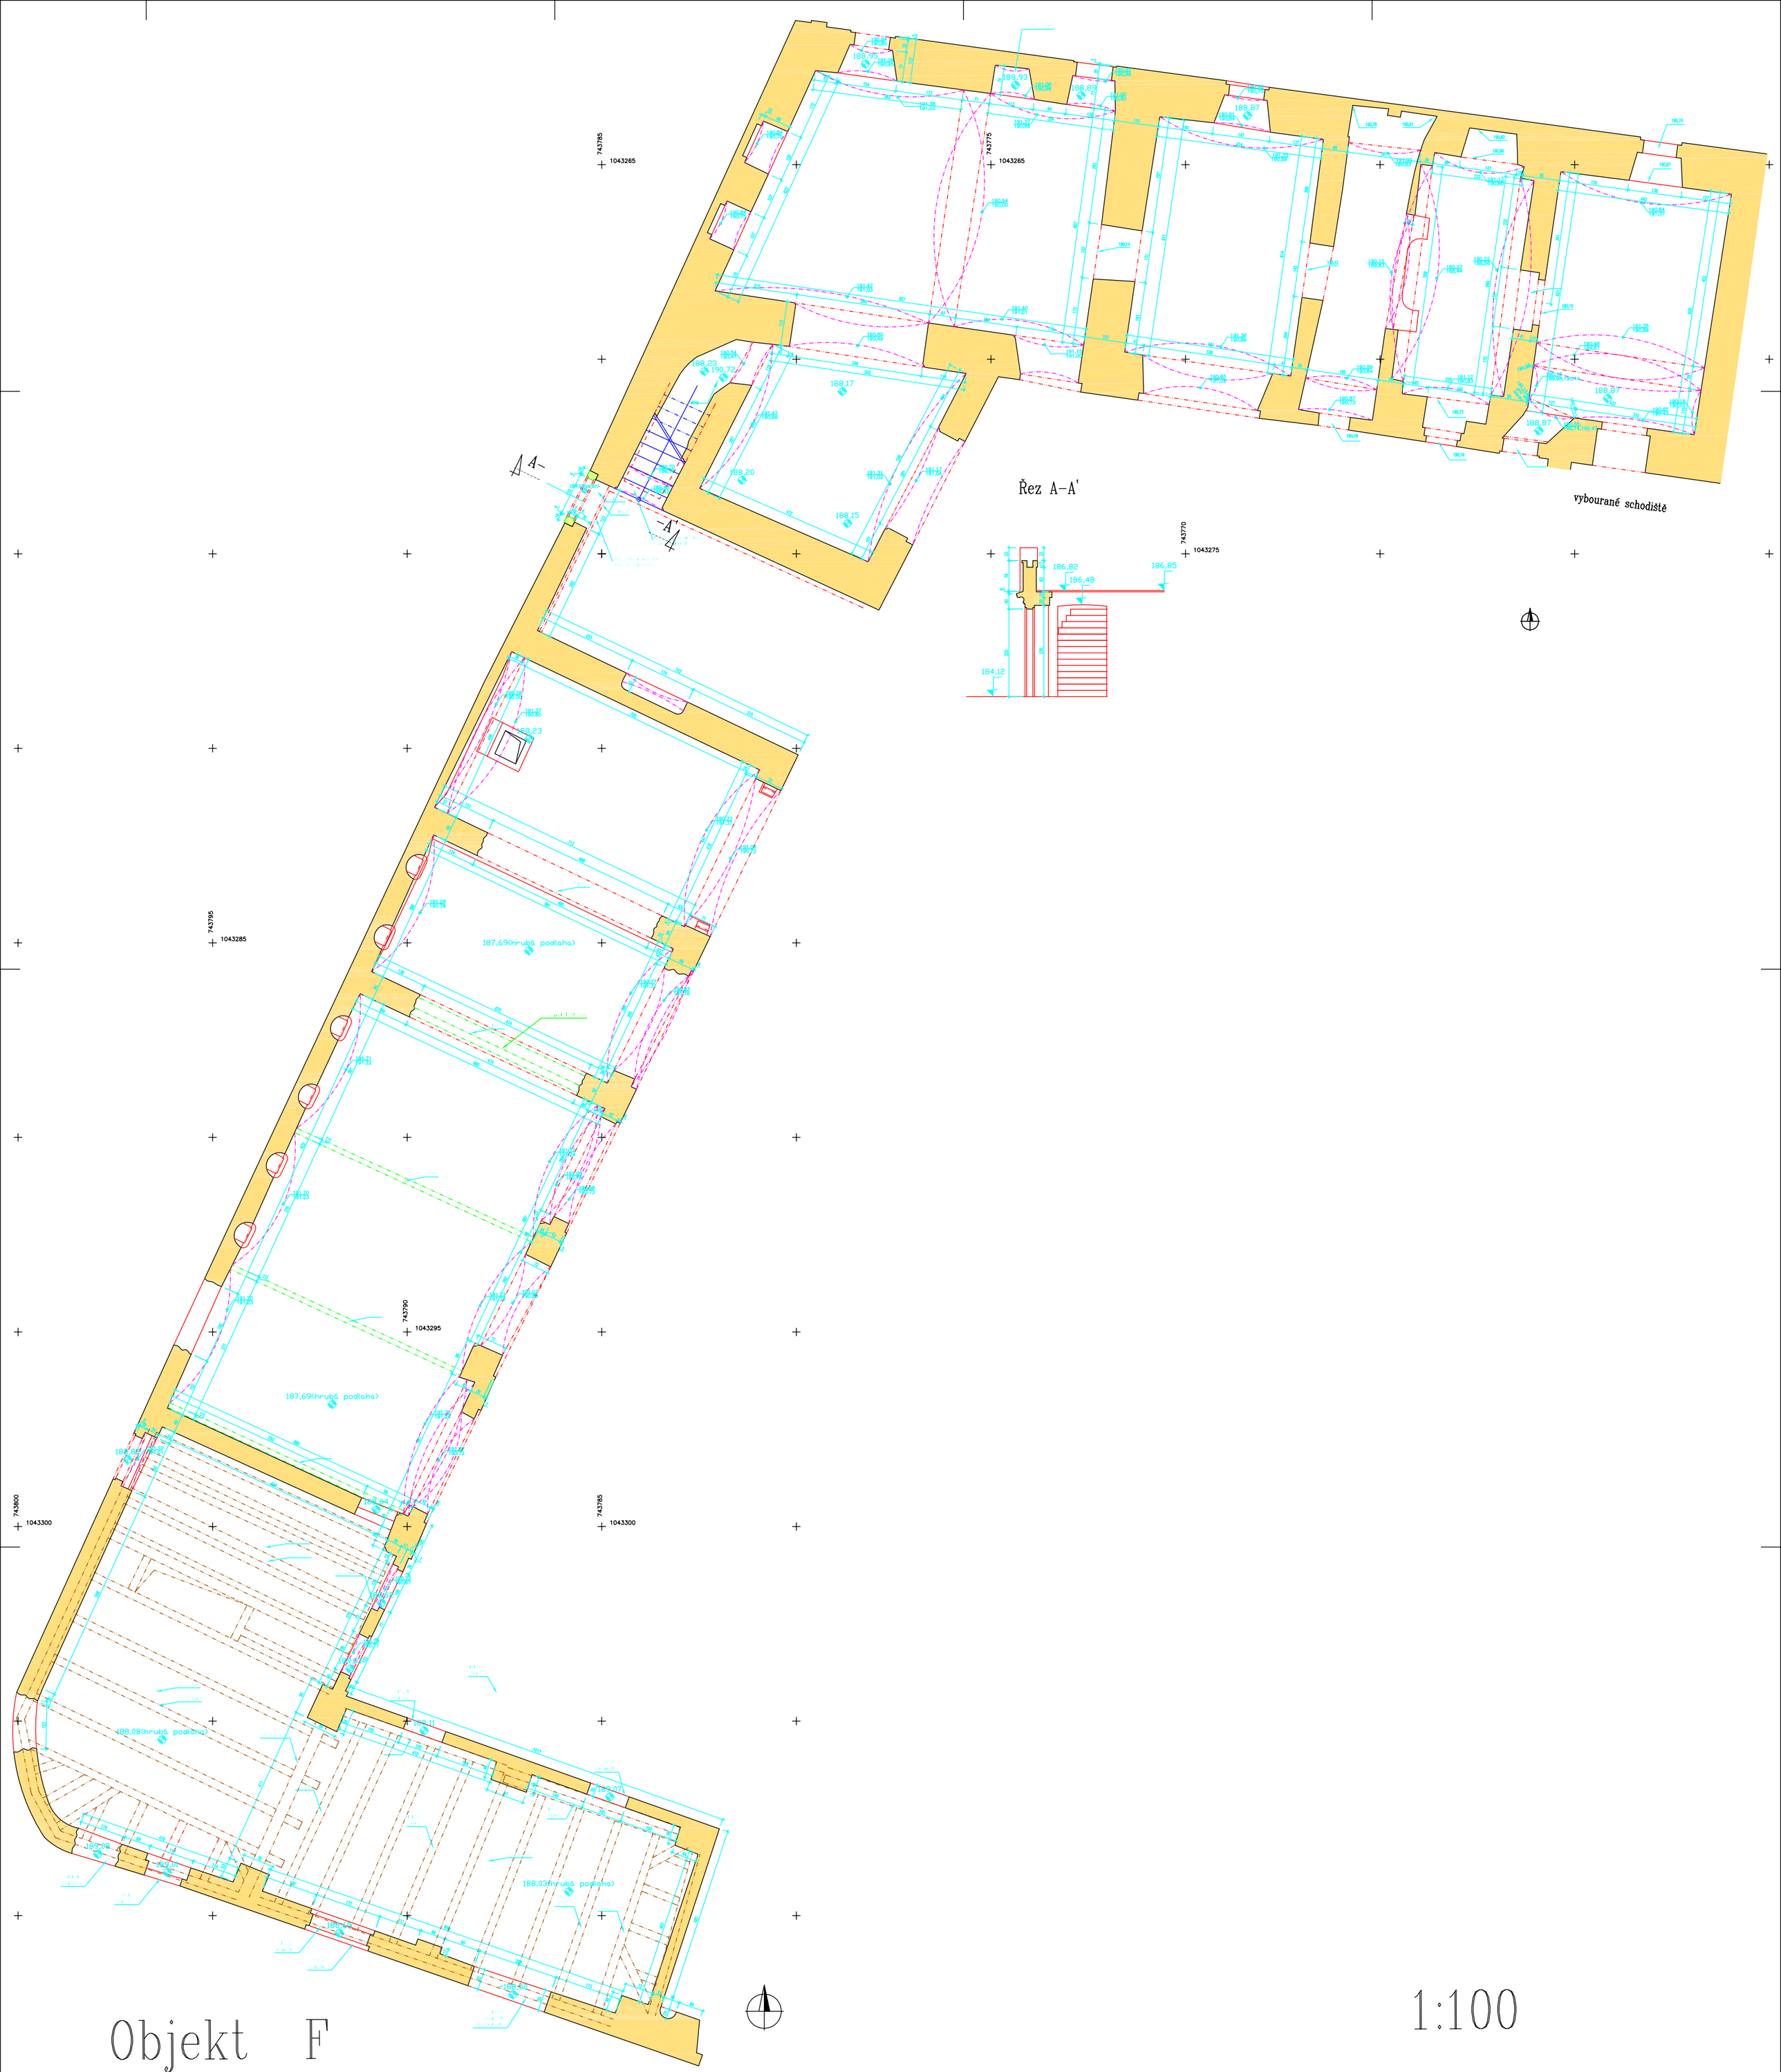

Objekt F

1:100